


Einthal

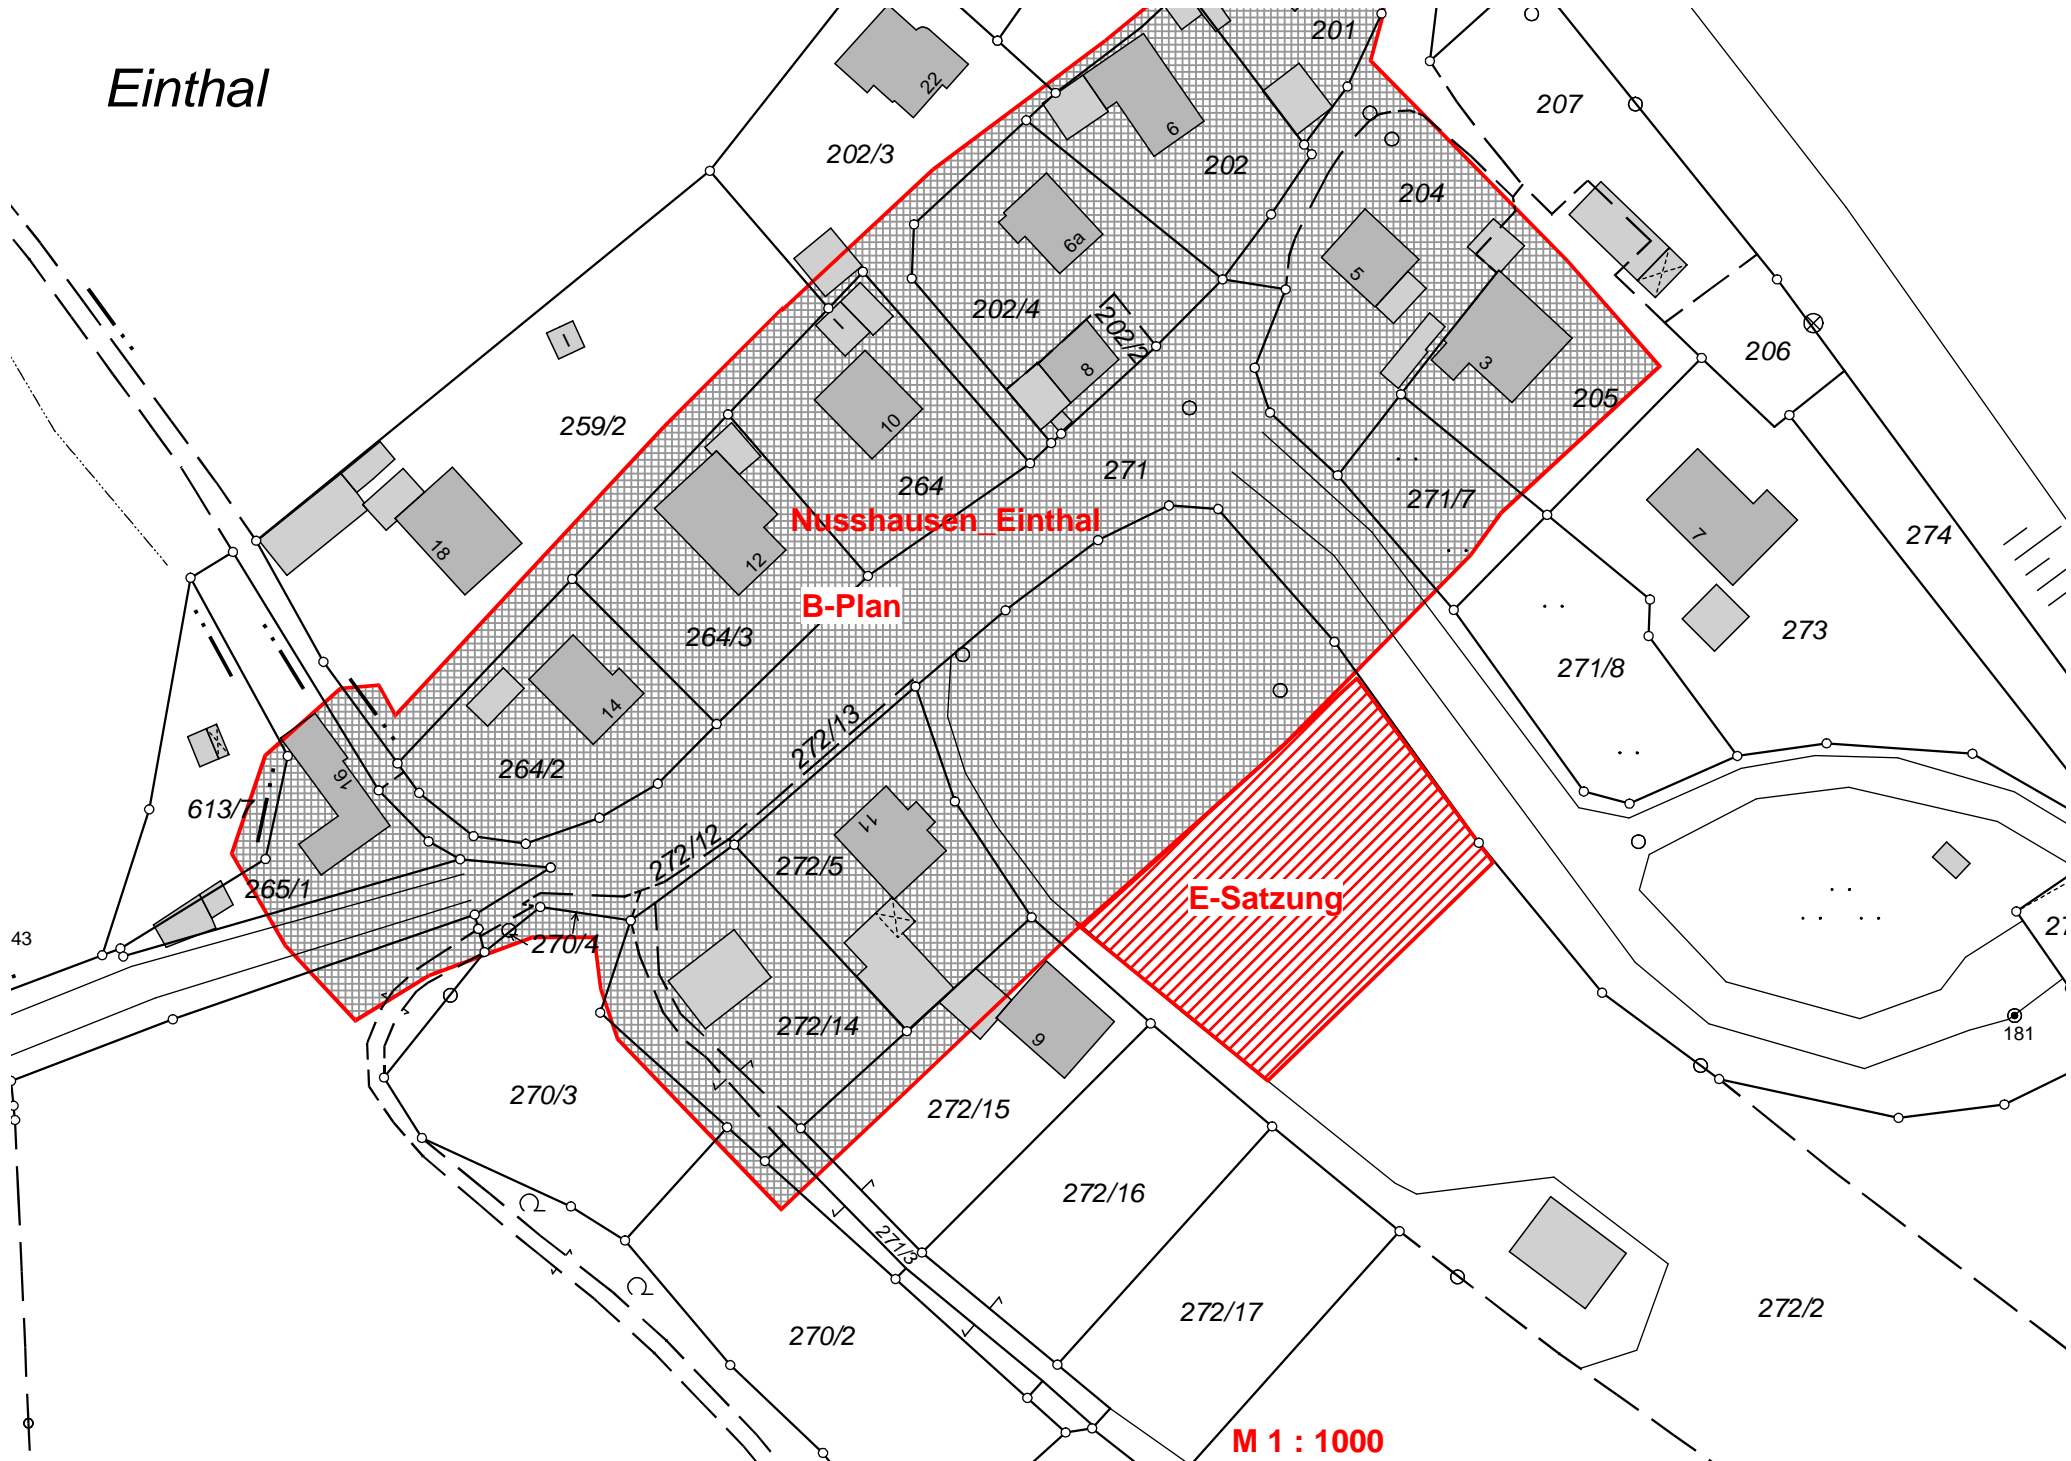

Nusshausen Einthal

B-Plan

E-Satzung

M 1 : 1000