


Flurstücksliste

Riedenburg

Stadt / Gemeinde	Gemarkung	Flurstück	Bohrpunkt(e) und/oder Zuwegung zu weiteren Bohrpunkten
Riedenburg	Hattenhausen	353	122N
Riedenburg	Thann	170	Mast 47a
Riedenburg	Thann	175	Mast 48a
Riedenburg	Thann	276	Mast 49a
Riedenburg	Thann	265	Mast 50a
Riedenburg	Thann	240	Mast 51a
Riedenburg	Thann	233	Mast 52a
Riedenburg	Thann	484	Mast 53a
Riedenburg	Hattenhausen	352	Zuwegung Mast 122N
Riedenburg	Thann	177/3	Zuwegung Mast 47a
Riedenburg	Thann	177	Zuwegung Mast 47a
Riedenburg	Thann	169	Zuwegung Mast 47a
Riedenburg	Thann	176	Zuwegung Mast 48a
Riedenburg	Thann	268/3	Zuwegung Mast 49a
Riedenburg	Thann	270/3	Zuwegung Mast 49a
Riedenburg	Thann	115	Zuwegung Mast 50a
Riedenburg	Thann	239	Zuwegung Mast 51a
Riedenburg	Thann	232	Zuwegung Mast 52a
Riedenburg	Thann	233	Zuwegung Mast 52a
Riedenburg	Thann	239	Zuwegung Mast 53a
Riedenburg	Thann	249	Zuwegung Mast 53a
Riedenburg	Thann	483	Zuwegung Mast 53a

geplante Aufschlüsse am Mast 47

- 1 Kleinrammbohrung (max. 10 m)
ggf. 1 Kernbohrung abhängig von Sondierung
- ▲ 1 Schwere Rammsondierung (DPH)

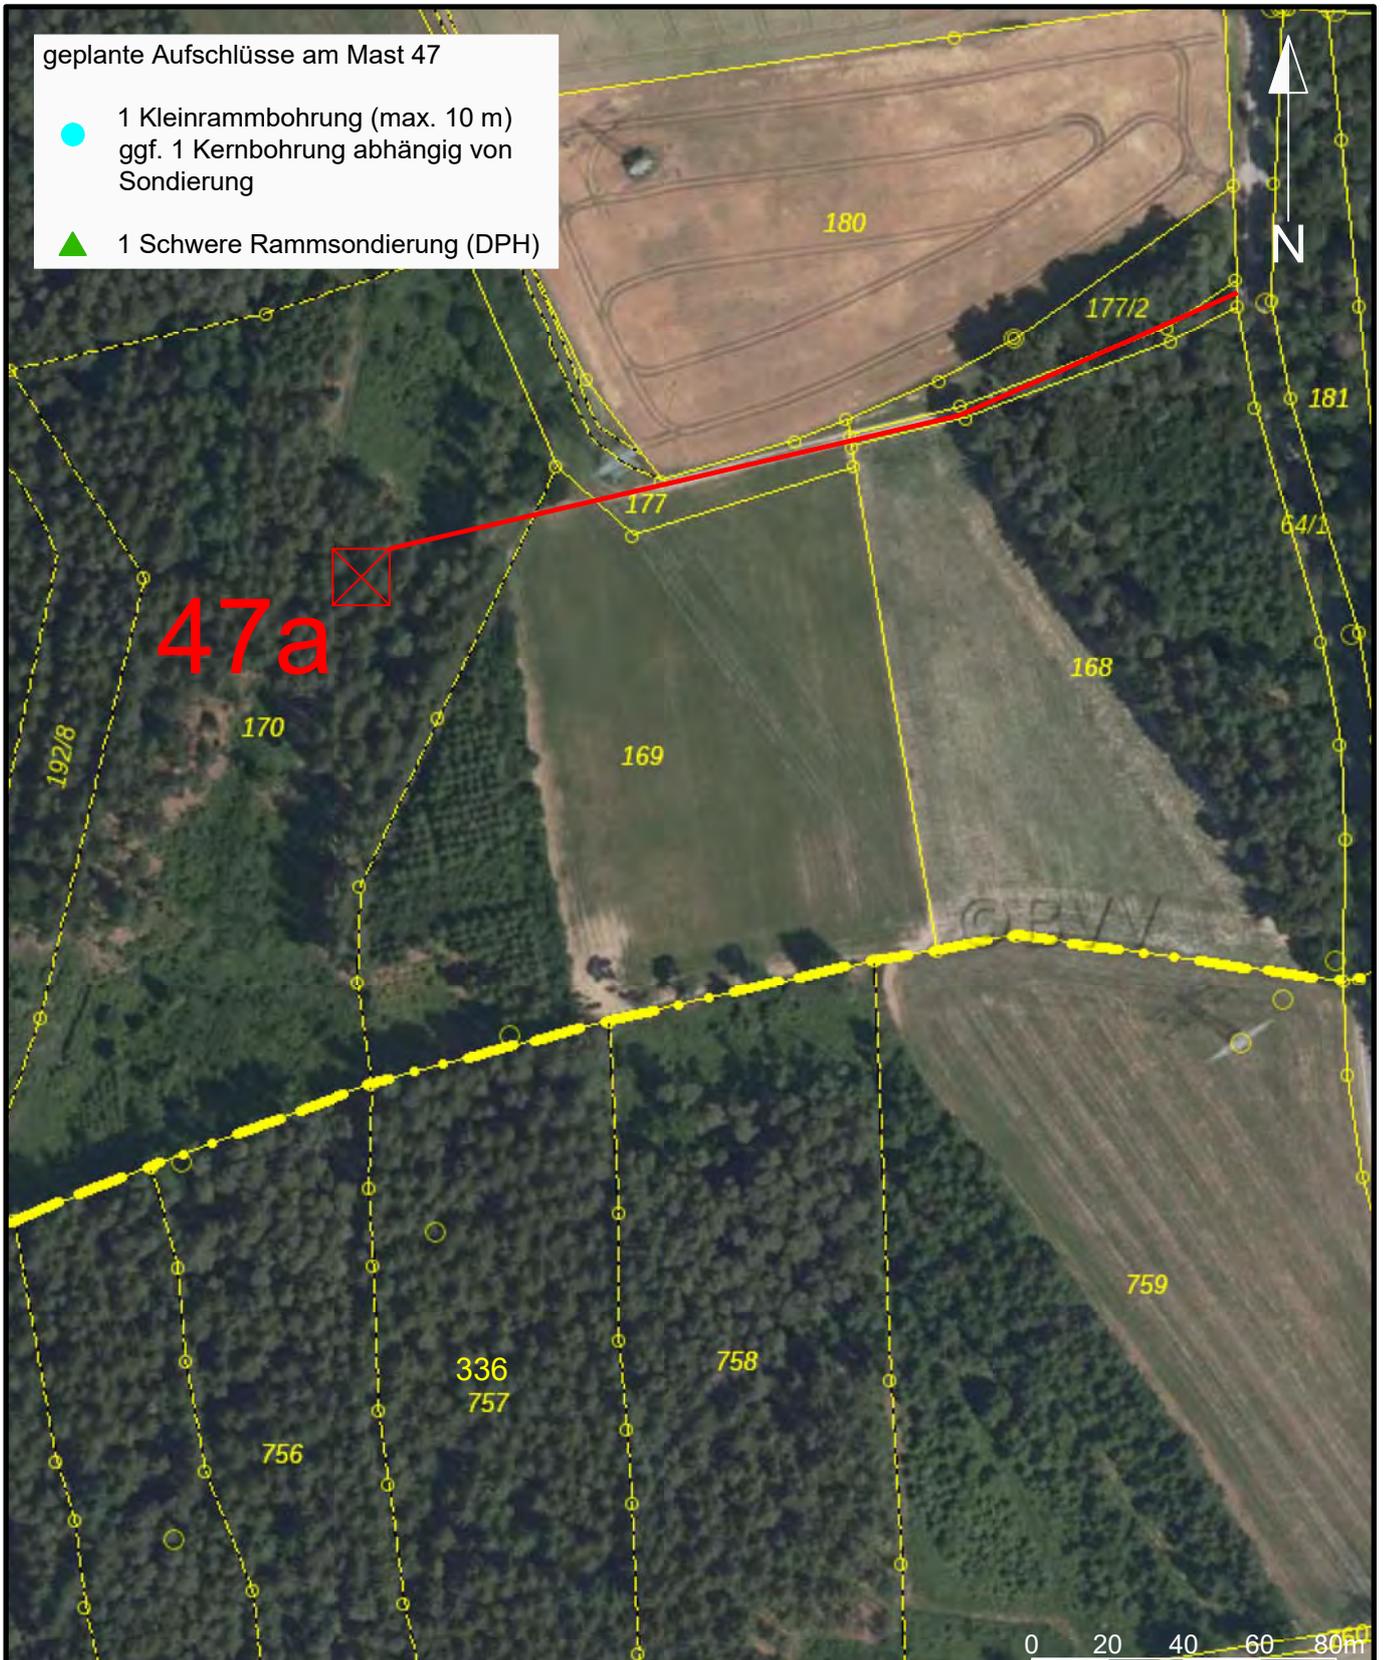

© Bayerische Vermessungsverwaltung 2023, Landesamt für Digitalisierung, Breitband und Vermessung



A 070 Juraleitung
BGHU Abschnitt B Süd
UW Ludersheim - UW Raitersaich


47 X Mastnummer und Maststandort

- Zuwegung
- Flurstücksgrenze
- Gemarkungsgrenze
- 535/3 Flurstücksnummer

Anlage:	B S-47
Projekt:	1880-01
Plan-Nr.:	LP-B S-LKKEL-47
Datum:	20.03.2024
Maßstab:	1:2.000
Gezeichnet:	Behrens
Geprüft:	Brunswig

geplante Aufschlüsse am Mast 48

- 1 Kleinrammbohrung (max. 10 m)
ggf. 1 Kernbohrung abhängig von Sondierung
- ▲ 1 Schwere Rammsondierung (DPH)

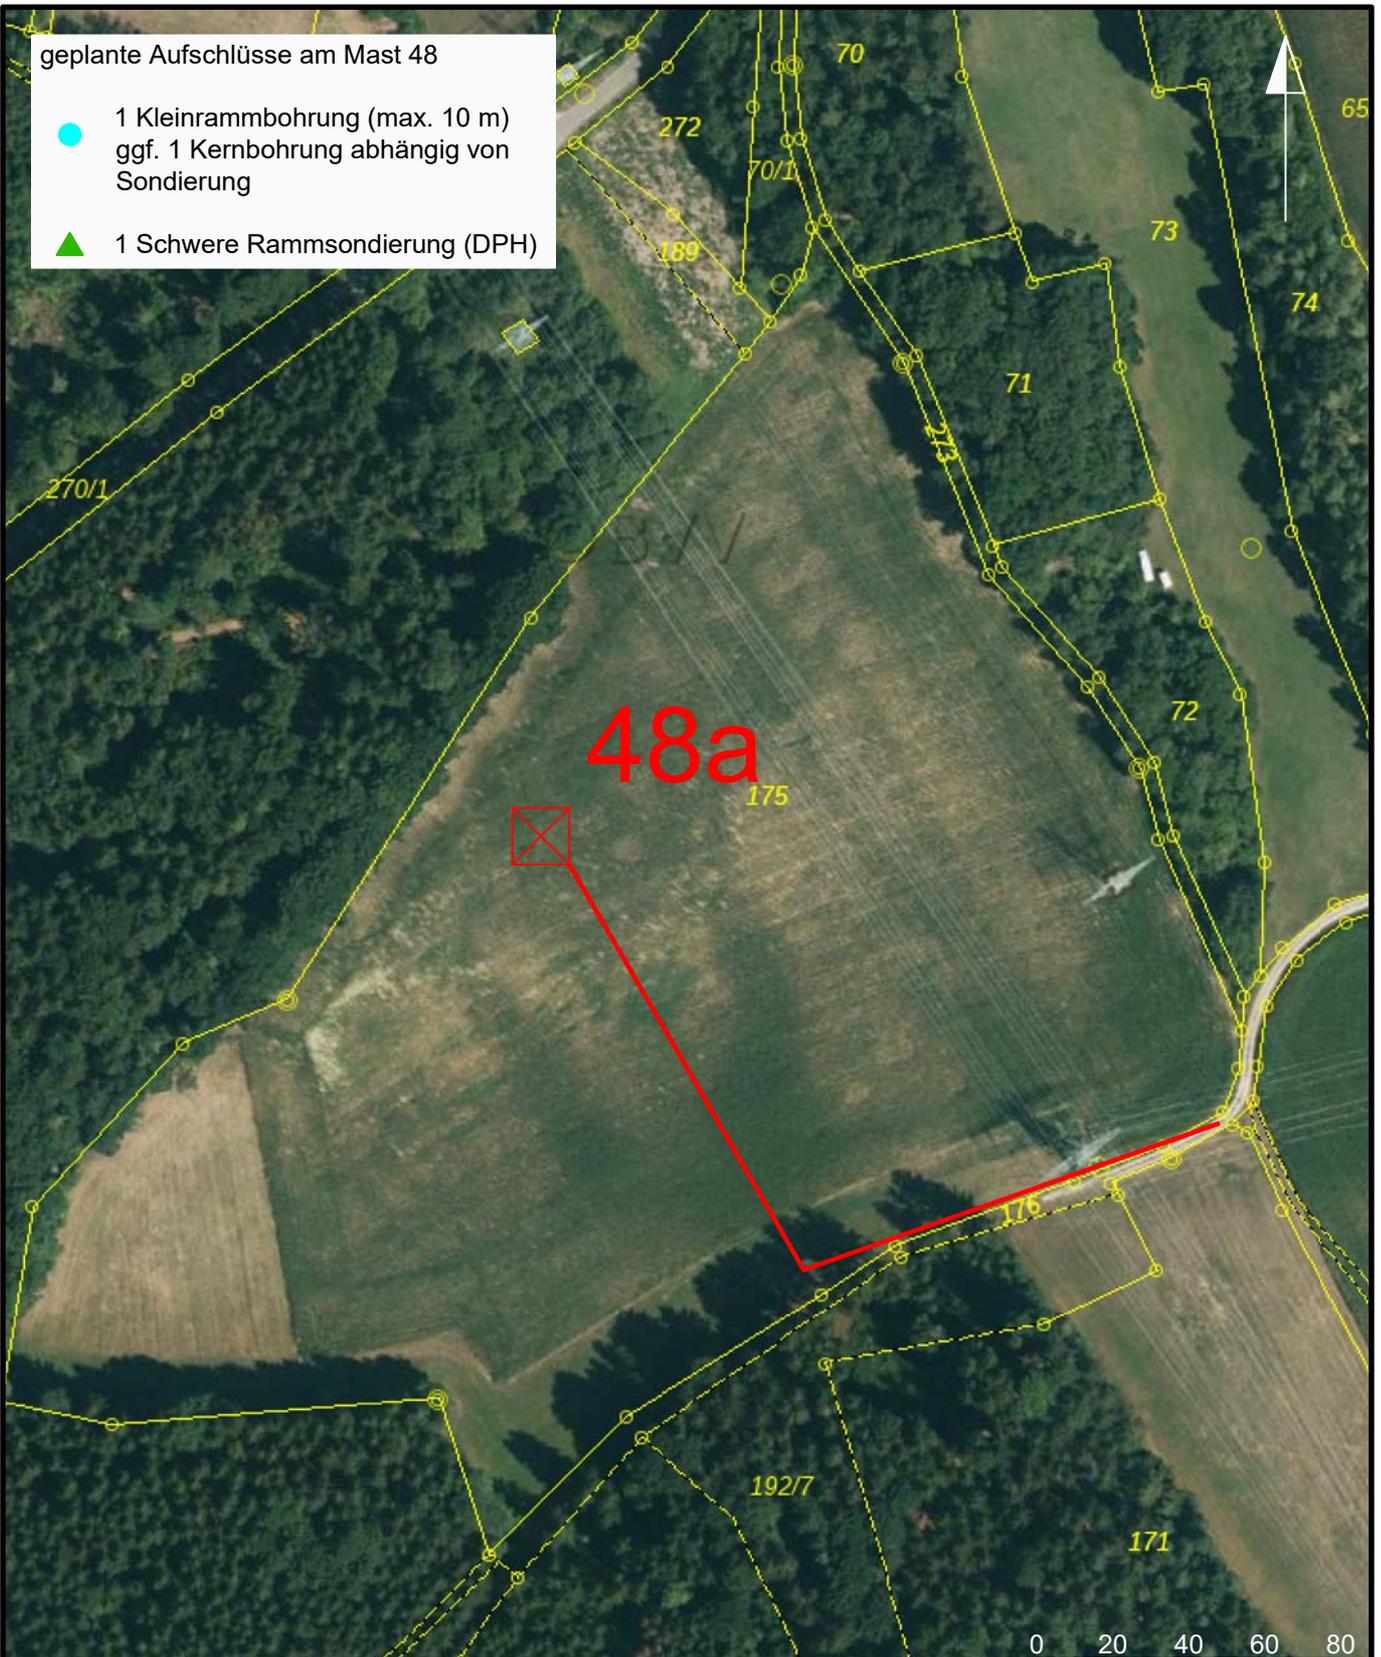

© Bayerische Vermessungsverwaltung 2023, Landesamt für Digitalisierung, Breitband und Vermessung



A 070 Juraleitung
BGHU Abschnitt B Süd
Ludersheim - UW Sittling

48a X Mastnummer und Maststandort

- Zuwegung
- Flurstücksgrenze
- Gemarkungsgrenze
- 535/3 Flurstücksnummer

Anlage: B S-48 rev01

Projekt: 1880-01

Plan-Nr.: LP-B S-LKKEH-48

Datum: 06.07.2023


Maßstab: 1:2.000

Gezeichnet: Krehl

Geprüft: Brunswig

geplante Aufschlüsse am Mast 49

- 1 Kleinrammbohrung (max. 10 m)
ggf. 1 Kernbohrung abhängig von Sondierung
- ▲ 1 Schwere Rammsondierung (DPH)

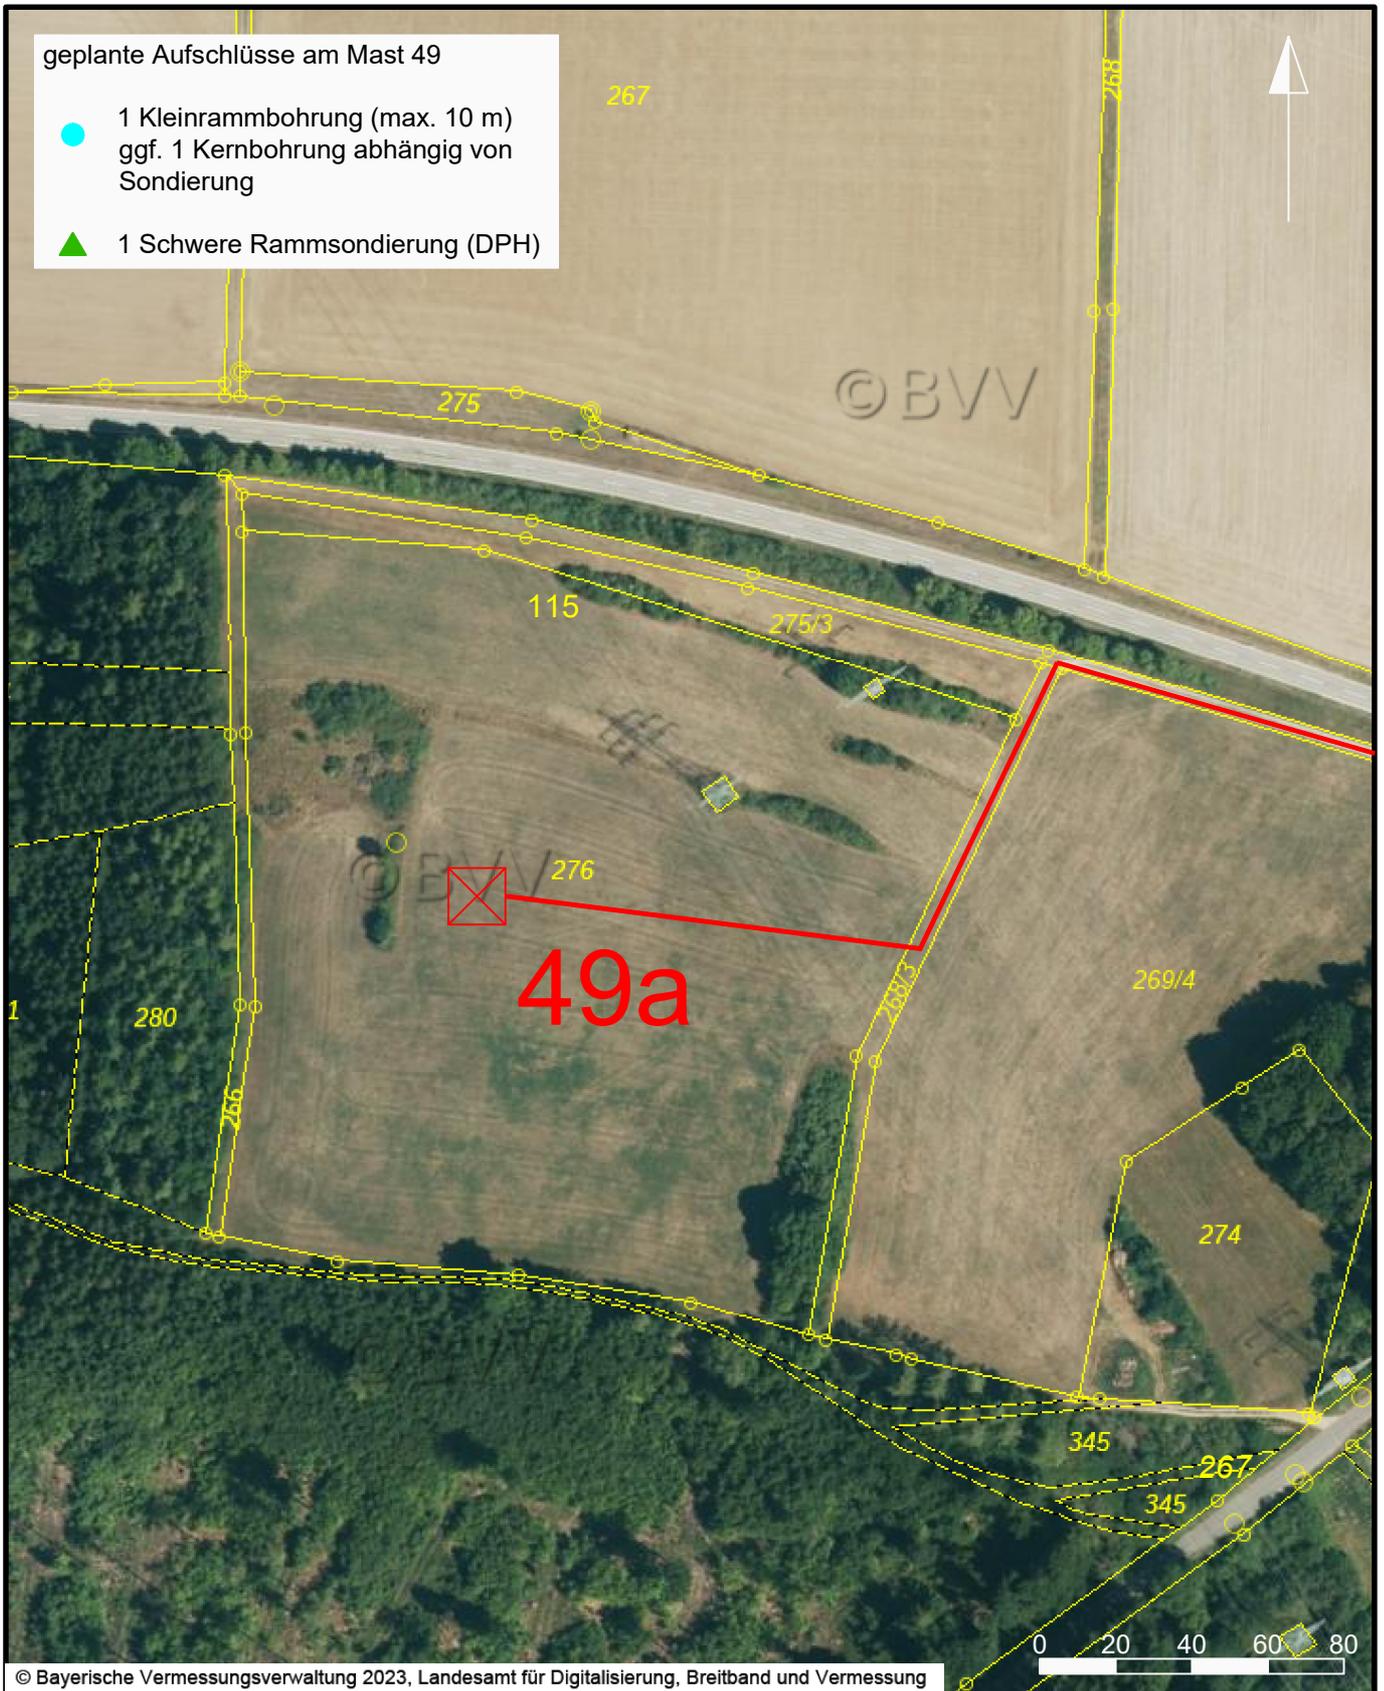

© Bayerische Vermessungsverwaltung 2023, Landesamt für Digitalisierung, Breitband und Vermessung



A 070 Juraleitung
BGHU Abschnitt B Süd
Ludersheim - UW Sittling

49a ☒ Mastnummer und Maststandort

- Zuwegung
- Flurstücksgrenze
- Gemarkungsgrenze
- 535/3 Flurstücksnummer

Anlage: B S-49 rev01

Projekt: 1880-01

Plan-Nr.: LP-B S-LKKEH-49

Datum: 06.07.2023


Maßstab: 1:2.000

Gezeichnet: Behrens

Geprüft: Brunswig

geplante Aufschlüsse am Mast 50

- 1 Kleinrammbohrung (max. 10 m)
ggf. 1 Kernbohrung abhängig von Sondierung
- ▲ 1 Schwere Rammsondierung (DPH)

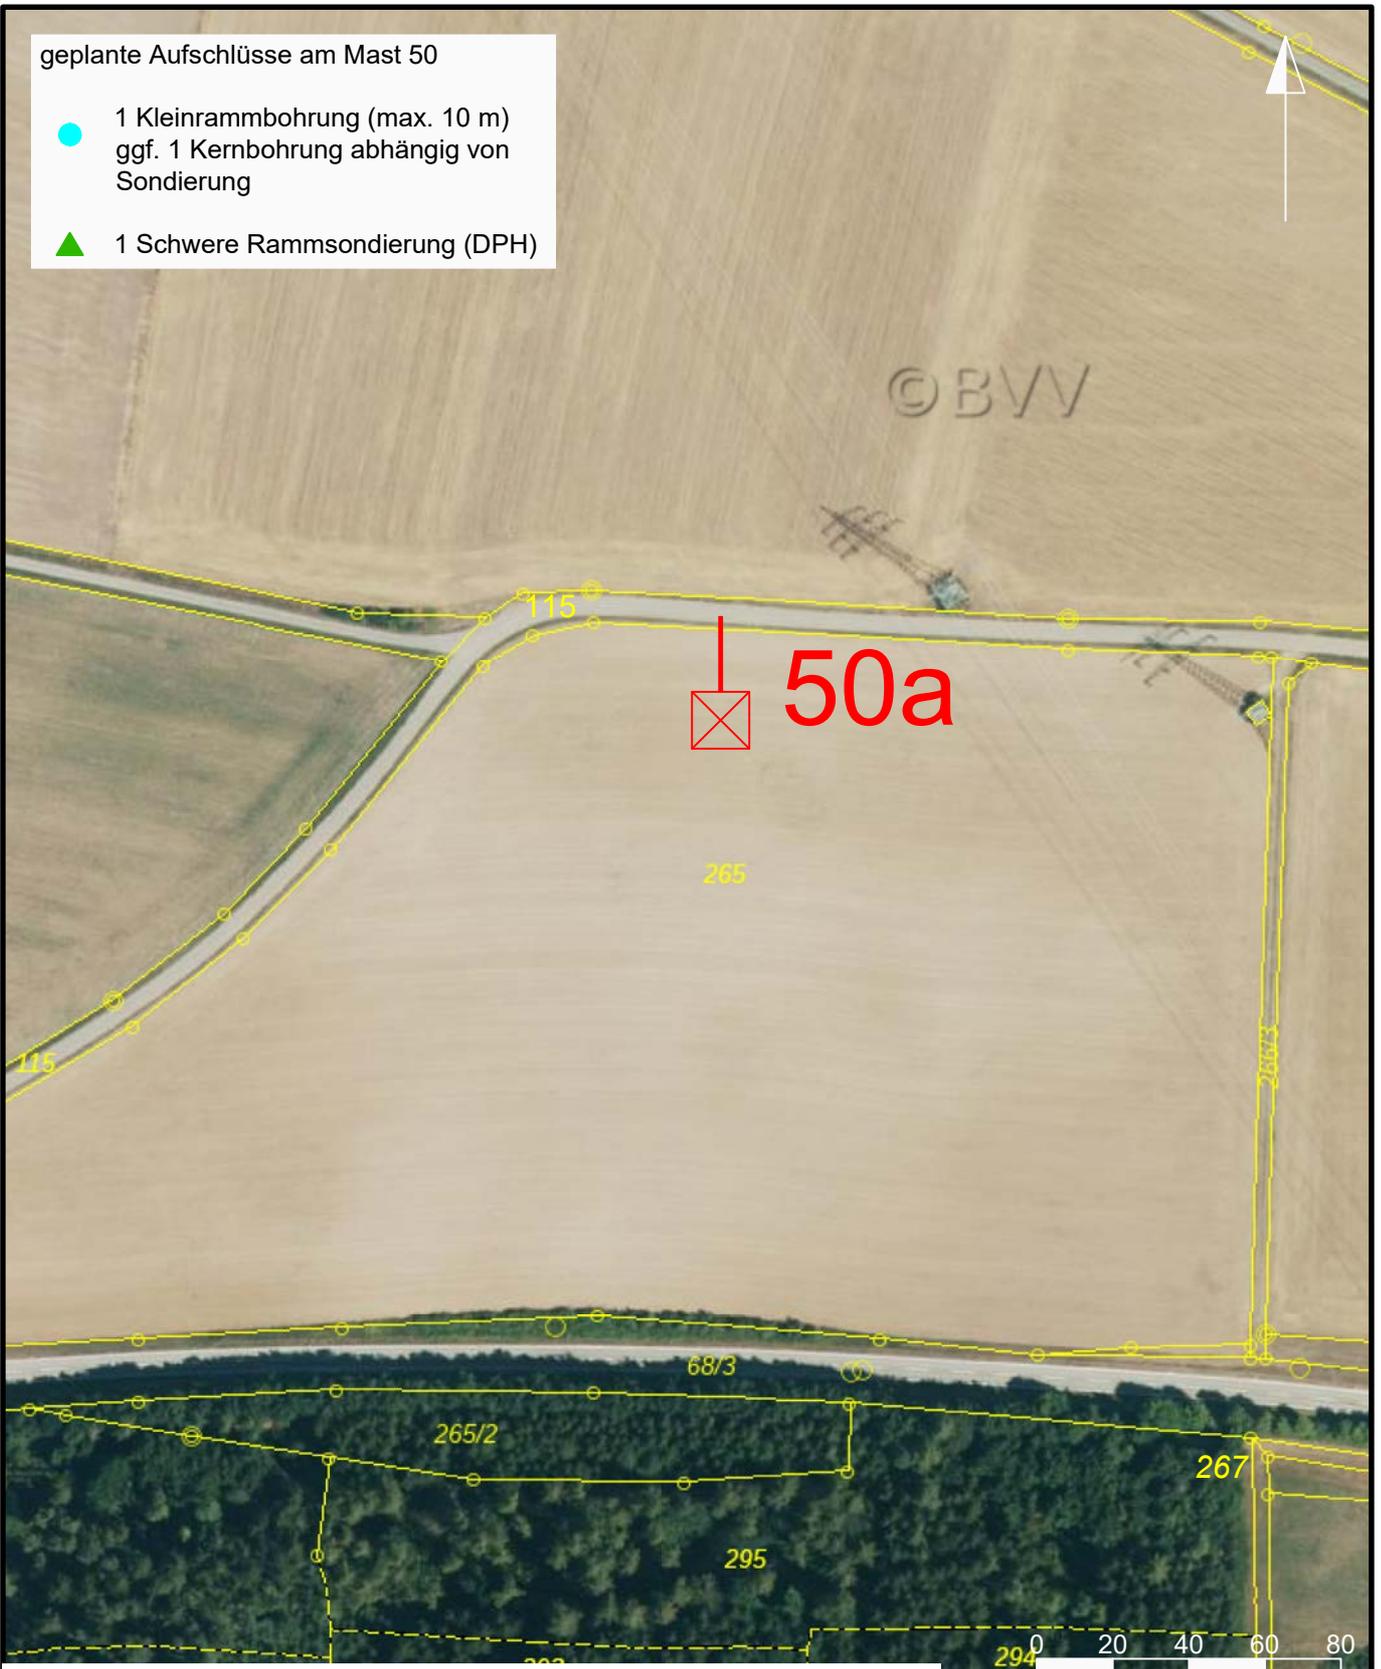

© Bayerische Vermessungsverwaltung 2023, Landesamt für Digitalisierung, Breitband und Vermessung



A 070 Juraleitung
BGHU Abschnitt B Süd
Ludersheim - UW Sittling

50a X Mastnummer und Maststandort

- Zuwegung
- Flurstücksgrenze
- - - Gemarkungsgrenze
- 535/3 Flurstücksnummer

Anlage: B S-50 rev01

Projekt: 1880-01

Plan-Nr.: LP-B S-LKKEH-50

Datum: 06.07.2023

Maßstab: 1:2.000

Gezeichnet: Behrens

Geprüft: Brunswig

geplante Aufschlüsse am Mast 51a

- 1 Kleinrammbohrung (max. 10 m)
ggf. 1 Kernbohrung abhängig von Sondierung
- ▲ 1 Schwere Rammsondierung (DPH)



© Bayerische Vermessungsverwaltung 2023, Landesamt für Digitalisierung, Breitband und Vermessung



A 070 Juraleitung
BGHU Abschnitt A West
UW Ludersheim - UW Raitersaich

51a X Mastnummer und Maststandort

- Zuwegung
- Flurstücksgrenze
- Gemarkungsgrenze
- 535/3 Flurstücksnummer

Anlage:	B S-51a
Projekt:	1880-01
Plan-Nr.:	LP-B S-LKKEKEL-51a
Datum:	20.03.2024
Maßstab:	1:2.000
Gezeichnet:	Behrens
Geprüft:	Brunswig

geplante Aufschlüsse am Mast 52a

- 1 Kleinrammbohrung (max. 10 m)
ggf. 1 Kernbohrung abhängig von Sondierung
- ▲ 1 Schwere Rammsondierung (DPH)




© Bayerische Vermessungsverwaltung 2023, Landesamt für Digitalisierung, Breitband und Vermessung

 <p>IG Braunschweig GmbH Ingenieure und Geologen für Geotechnik und Deponietechnik</p>	<p>52a X Mastnummer und Maststandort</p>	<p>Anlage: B S-52a</p>
	<p> Zuwegung</p> <p> Flurstücksgrenze</p> <p> Gemarkungsgrenze</p> <p> 535/3 Flurstücksnummer</p>	<p>Projekt: 1880-01</p> <p>Plan-Nr.: LP-B S-LKKEKEL-52a</p> <p>Datum: 20.03.2024</p> <p>Maßstab: 1:2.000</p> <p>Gezeichnet: Behrens</p> <p>Geprüft: Brunswig</p>
 <p>A 070 Juraleitung BGHU Abschnitt B Süd UW Ludersheim - UW Raitersaich</p>		

geplante Aufschlüsse am Mast 53

- 1 Kleinrammbohrung (max. 10 m)
ggf. 1 Kernbohrung abhängig von Sondierung
- ▲ 1 Schwere Rammsondierung (DPH)

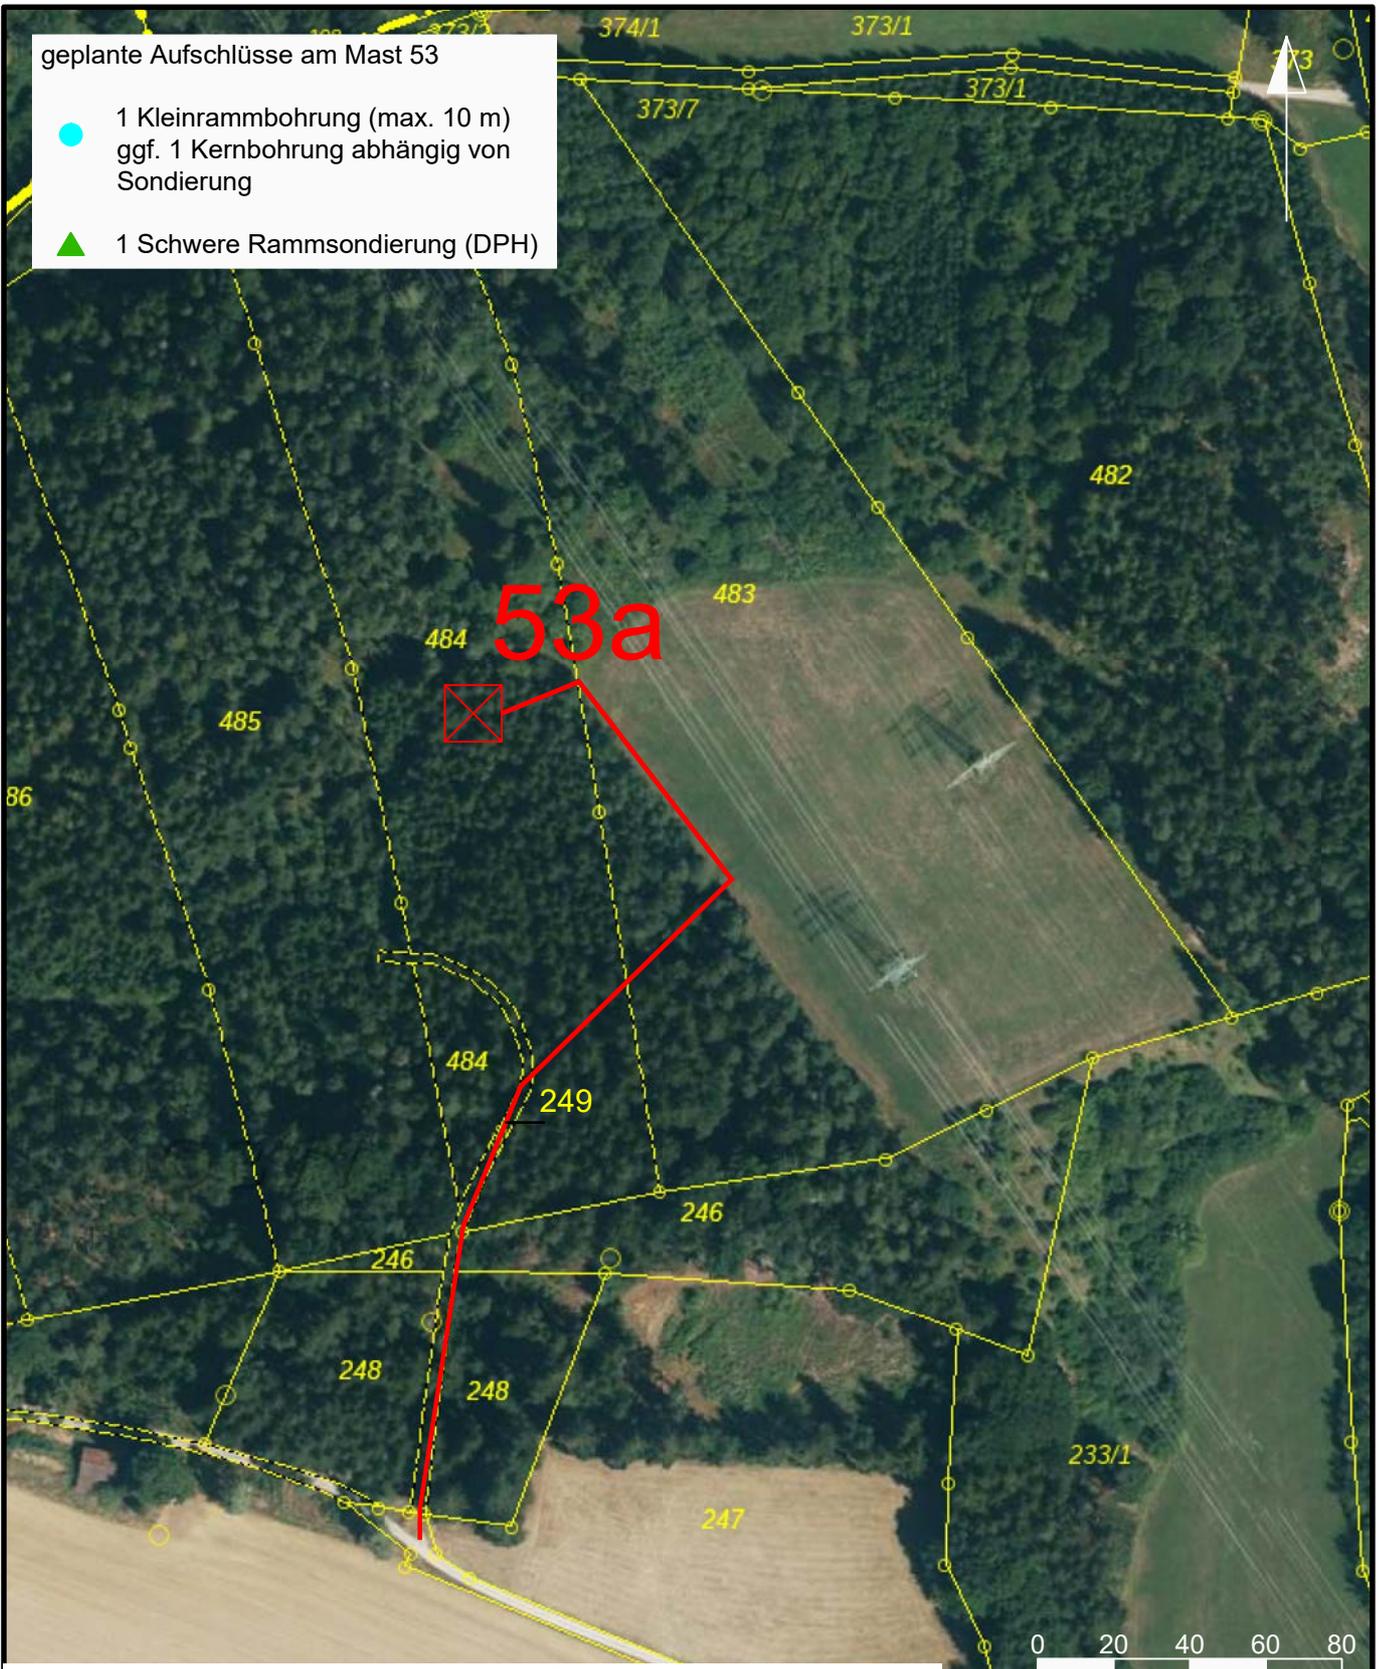

© Bayerische Vermessungsverwaltung 2023, Landesamt für Digitalisierung, Breitband und Vermessung



A 070 Juraleitung
BGHU Abschnitt B Süd
Ludersheim - UW Sittling

53a X Mastnummer und Maststandort

- Zuwegung
- Flurstücksgrenze
- Gemarkungsgrenze
- 535/3 Flurstücksnummer

Anlage: B S-53 rev01

Projekt: 1880-01

Plan-Nr.: LP-B S-LK KE-53

Datum: 06.07.2023


Maßstab: 1:2.000

Gezeichnet: Behrens

Geprüft: Brunswig

geplante Aufschlüsse am Mast 122N

- 1 Kleinrammbohrung (max. 10 m)
ggf. 1 Kernbohrung abhängig von Sondierung
- ▲ 1 Schwere Rammsondierung (DPH)

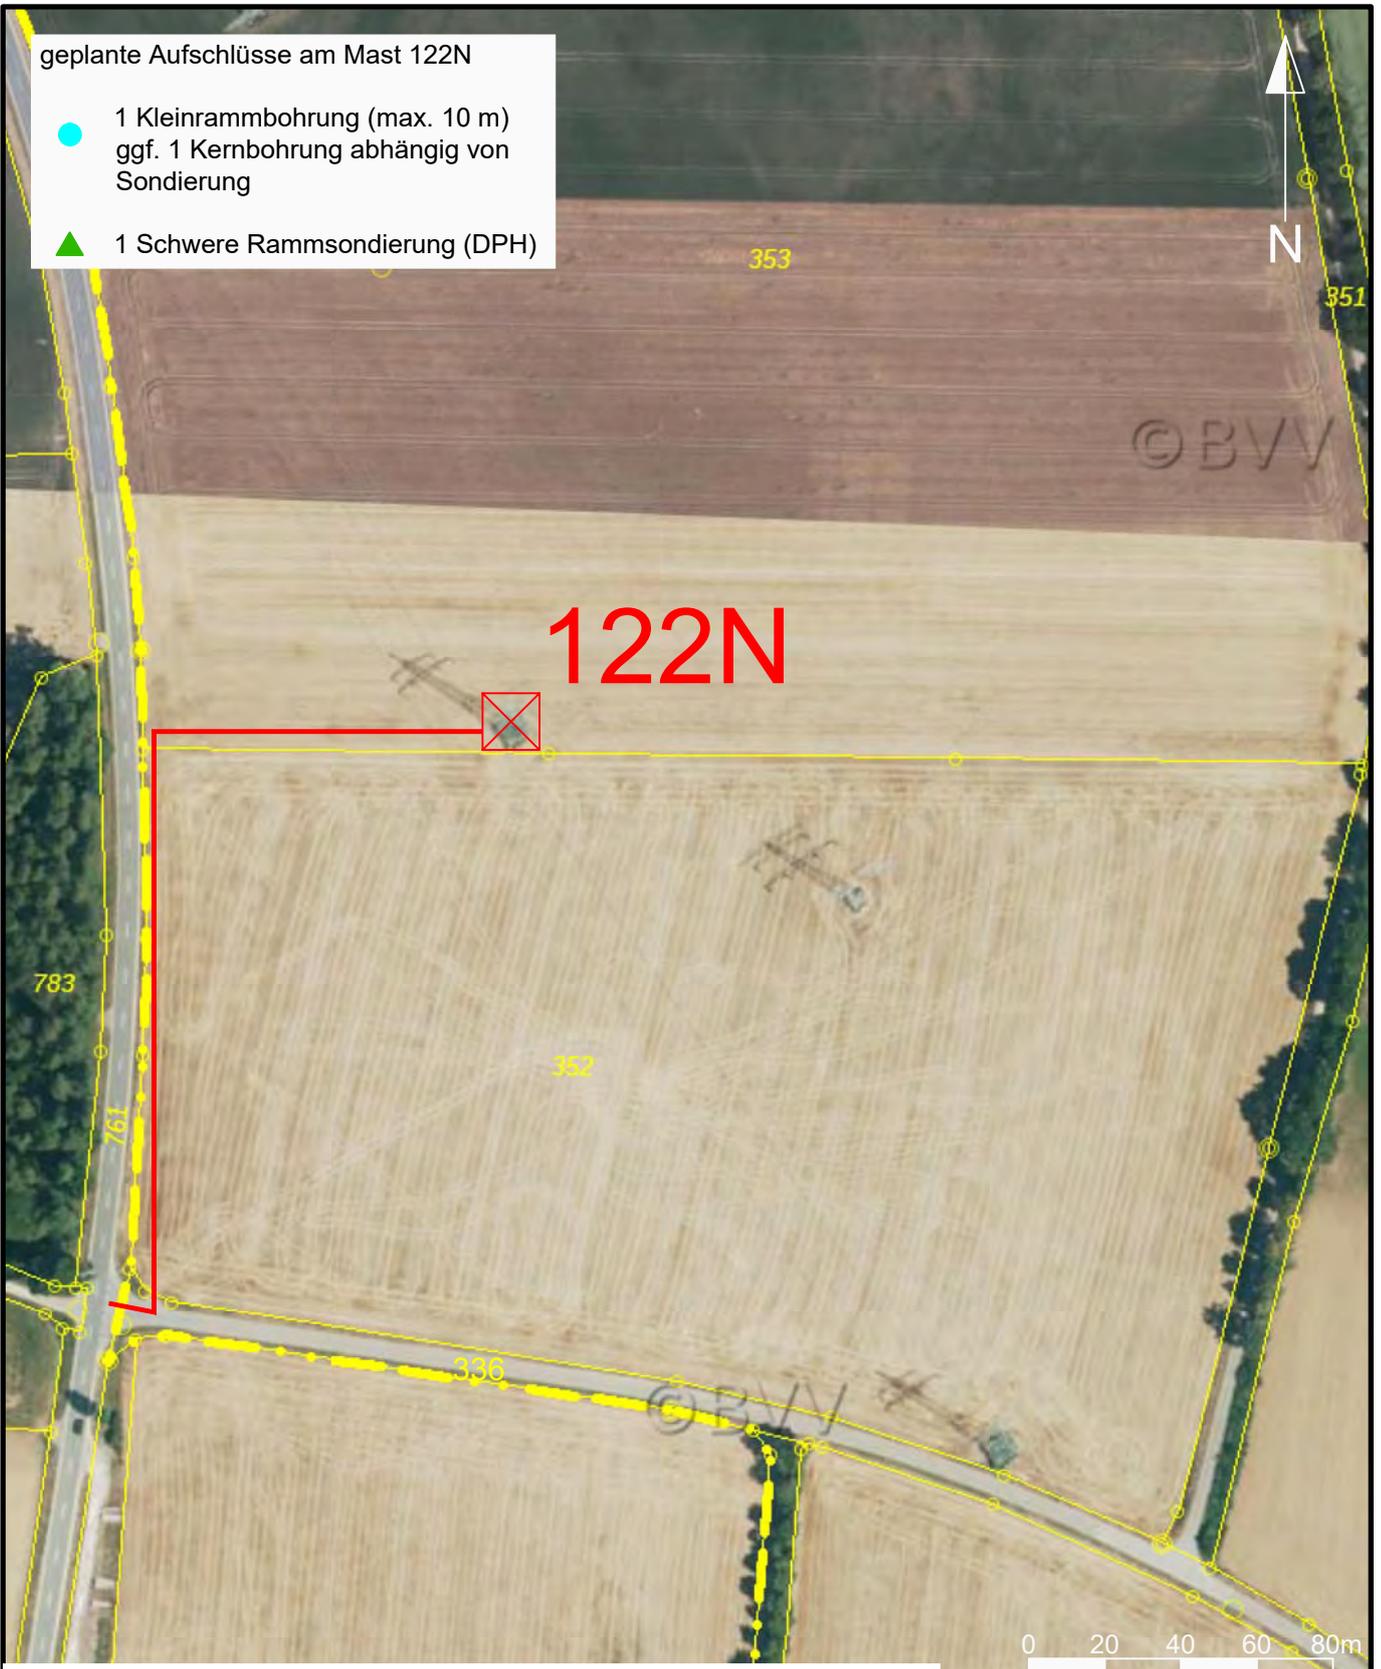

© Bayerische Vermessungsverwaltung 2023, Landesamt für Digitalisierung, Breitband und Vermessung

 <p>IG Braunschweig GmbH Ingenieure und Geologen für Geotechnik und Deponietechnik</p>	<p>122N  Mastnummer und Maststandort</p>	<p>Anlage: B S-122N</p>
	 <p>A 070 Juraleitung BGHU Abschnitt B Süd UW Ludersheim - UW Raitersaich</p>	<p> Zuwegung</p> <p> Flurstücksgrenze</p> <p> Gemarkungsgrenze</p> <p>535/3 Flurstücksnummer</p>